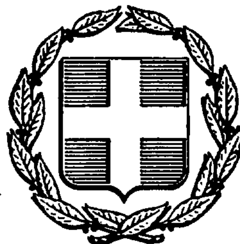


ΕΦΗΜΕΡΙΣ ΤΗΣ ΚΥΒΕΡΝΗΣΕΩΣ
ΤΗΣ ΕΛΛΗΝΙΚΗΣ ΔΗΜΟΚΡΑΤΙΑΣ

ΑΘΗΝΑ 29 ΟΚΤΩΒΡΙΟΥ 1991	ΤΕΥΧΟΣ ΤΕΤΑΡΤΟ	ΑΡΙΘΜΟΣ ΦΥΛΛΟΥ 734

ΠΕΡΙΕΧΟΜΕΝΑ

ΑΝΑΔΑΣΩΣΕΙΣ

ΑΠΟΦΑΣΕΙΣ

ΑΠΑΛΛΟΤΡΙΩΣΕΙΣ

ΑΠΟΦΑΣΕΙΣ

Αριθ. 1529 (1)

Κήρυξη αναδασωτέας έκτασης 10 στρεμμάτων στη θέση «Λαγκάδα» κοινότητας Λιθακιάς Ν. Ζακύνθου.

Ο ΝΟΜΑΡΧΗΣ ΖΑΚΥΝΘΟΥ

Έχοντας υπόψη:

1. Τις διατάξεις του Ν. 3200/55 «περί διοικητικής αποκέντρωσης, όπως τροποποιήθηκε και συμπληρώθηκε μεταγενέστερα με το Ν.Δ. 532/70».

2. Τις διατάξεις του άρθρου 117 παρ. 3 του Συντάγματος.

3. Τις διατάξεις του Ν. 998/79 «περί προστασίας των Δασών κ.λπ.» και ειδικότερα:

α) του άρθρου 41 παρ. 1, β) του άρθρου 38 παρ. 1.

γ) του άρθρου 34 παρ. 4.

4. Τις διαταγές του Υπουργείου Γεωργίας:

α) 160417/1180/8.7.80 β) 182447/3049/24.9.80.

5. Την προφορική πρόταση του Διευθυντή Δασών Ζακύνθου με την οποία προτείνεται η κήρυξη της έκτασης που αναφέρεται στο θέμα ως αναδασωτέας, αποφασίζουμε:

Κηρύσσουμε αναδασωτέα με σκοπό την προστασία για την επαδημιουργία της Δασικής βλάστησης που χάηκε στις 4 Σεπτεμβρίου 1991 τη δημόσια δασική έκταση εμβαδού 10 στρεμμάτων, που βρίσκεται στη θέση «Λαγκάδα» κοινότητας Λιθακιάς και προσδιορίζεται από τα στοιχεία Α, Β, Γ, Δ, Ε, Ζ, Η, Θ, Α και έχει όρια:

Ανατολικά: Φρύγανα και αείφυλλα - πλατύφυλλα.

Δυτικά: Φρύγανα

Βόρεια: Επαρχιακός δρόμος Λιθακιάς - Αγαλά.

Νότια: Φρύγανα, όπως φαίνεται στο συνημμένο διάγραμμα που αποτελεί αναπόσπαστο μέρος της απόφασης αυτής.

Η απόφαση αυτή να δημοσιευθεί στην Εφημερίδα της Κυβερνήσεως.

Ζάκυνθος, 26 Σεπτεμβρίου 1991

Ο Νομάρχης

ΠΑΝΑΓΗΣ ΜΑΡΚΑΤΟΣ

ΕΛΛΗΝΙΚΗ ΔΗΜΟΚΡΑΤΙΑ
ΝΟΜΑΡΧΙΑ ΖΑΚΥΝΘΟΥ
ΔΙΕΥΘΥΝΣΗ ΔΑΣΩΝ

Β

Κήρυξη εκτάσεως 10.000 μ² ως αναδασωτέας
στη θέση "Λαγκάδα" Κοινότητος Λιθακιάς
Κλίμακα 1:5000

ΘΕΩΡΗΘΗΚΕ
Ζάκυνθος 26-9-1991
Ο ΝΟΜΑΡΧΗΣ

ΠΑΝΑΓΗΣ ΜΑΡΚΑΤΟΣ

Ο ΔΙΕΥΘΥΝΤΗΣ ΔΑΣΩΝ

Ο ΣΥΝΤΑΚΤΗΣ ΔΑΣΟΛΟΓΟΣ

Αριθ. 1528 (2)

Κήρυξη αναδασωτέας έκτασης 170 στρεμμάτων στη θέση «Κανδηλιώτη» κοινότητας Κοιλιωμένου Ν. Ζακύνθου.

Ο ΝΟΜΑΡΧΗΣ ΖΑΚΥΝΘΟΥ

Έχοντας υπόψη:

1. Τις διατάξεις του Ν. 3200/55 «περί διοικητικής αποκέντρωσης, όπως τροποποιήθηκε και συμπληρώθηκε μεταγενέστερα με το Ν.Δ. 532/70».

2. Τις διατάξεις του άρθρου 117 παρ. 3 του Συντάγματος.

3. Τις διατάξεις του Ν. 998/79 «περί προστασίας των Δασών κ.λπ.» και ειδικότερα:

α) του άρθρου 41 παρ. 1, β) του άρθρου 38 παρ. 1.

γ) του άρθρου 34 παρ. 4.

4. Τις διαταγές του Υπουργείου Γεωργίας:

α) 160417/1180/8.7.80 β) 182447/3049/24.9.80.

5. Την προφορική πρόταση του Διευθυντή Δασών Ζακύνθου με την οποία προτείνεται η κήρυξη της έκτασης που αναφέρεται στο θέμα ως αναδασωτέας, αποφασίζουμε:

Κηρύσσουμε αναδασωτέα με σκοπό την προστασία για την επαδημιουργία της Δασικής βλάστησης που χάηκε στις 31 Αυγούστου 1991 τη δημόσια δασική έκταση εμβαδού 170 στρεμμάτων, που βρίσκεται στη θέση «Κανδηλιώτη» κοινότητας Κοιλιωμένου Ζακύνθου και προσδιορίζεται από τα στοιχεία Α, Β, Γ, Δ, Ε, Ζ, Η, Θ, Ι, Α και έχει όρια:

Ανατολικά: Δάσος Χαλεπίου πεύκης.

Δυτικά: Γεωργικές καλλιέργειες (ελιές).

Βόρεια: Δάσος χαλεπίου πεύκης και γεωργικές καλλιέργειες (ελιές).

Νότια: Γεωργικές καλλιέργειες (ελιές) και δάσος χαλεπίου πεύκης, όπως φαίνεται στο συνημμένο διάγραμμα που αποτελεί αναπόσπαστο μέρος της απόφασης αυτής.

Η απόφαση αυτή να δημοσιευθεί στην Εφημερίδα της Κυβερνήσεως.


Ζάκυνθος, 26 Σεπτεμβρίου 1991

Ο Νομάρχης
ΠΑΝΑΓΗΣ ΜΑΡΚΑΤΟΣ

ΕΛΛΗΝΙΚΗ ΔΗΜΟΚΡΑΤΙΑ
ΝΟΜΑΡΧΙΑ ΖΑΚΥΝΘΟΥ
ΔΙΕΥΘΥΝΣΗ ΔΑΣΩΝ



Κήρυξη εκτάσεως 170.000 μ² ως αναδασωτέας
στη θέση "Κανδηλιώτη" Κοινότητας Κοιλιωμένου
Κλίμακα 1:10.000

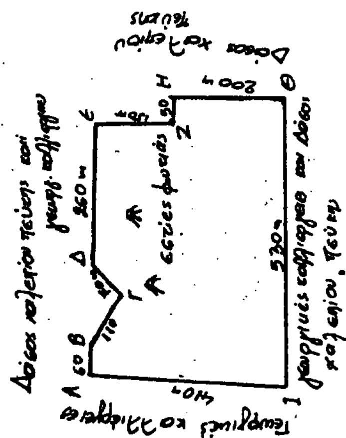

ΘΕΩΡΗΘΗΚΕ
Ζάκυνθος 26-9-1991
Ο ΝΟΜΑΡΧΗΣ
ΠΑΝΑΓΗΣ ΜΑΡΚΑΤΟΣ

Ο ΔΙΕΥΘΥΝΤΗΣ ΔΑΣΩΝ

Ο ΣΥΝΤΑΚΤΗΣ ΔΑΣΟΛΟΓΟΣ

Αριθ. 1527 (3)

Κήρυξη αναδασωτέας έκτασης 15 στρεμμάτων στη θέση «Βρετή» κοινότητας Βολιμών Ν. Ζακύνθου.

Ο ΝΟΜΑΡΧΗΣ ΖΑΚΥΝΘΟΥ

Έχοντας υπόψη:

1. Τις διατάξεις του Ν. 3200/55 «περί διοικητικής αποκέντρωσης, όπως τροποποιήθηκε και συμπληρώθηκε μεταγενέστερα με το Ν.Δ. 532/70».

2. Τις διατάξεις του άρθρου 117 παρ. 3 του Συντάγματος.

3. Τις διατάξεις του Ν. 998/79 «περί προστασίας των Δασών κ.λπ.» και ειδικότερα:

α) του άρθρου 41 παρ. 1, β) του άρθρου 38 παρ. 1.

γ) του άρθρου 34 παρ. 4.

4. Τις διαταγές του Υπουργείου Γεωργίας:

α) 160417/1180/8.7.80 β) 182447/3049/24.9.80.

5. Την προφορική πρόταση του Διευθυντή Δασών Ζακύνθου με την οποία προτείνεται η κήρυξη της έκτασης που αναφέρεται στο θέμα ως αναδασωτέας, αποφασίζουμε:

Κηρύσσουμε αναδασωτέα με σκοπό την προστασία για την επαδημιουργία της Δασικής βλάστησης που κάηκε στις 6 Σεπτεμβρίου 1991 τη δημόσια δασική έκταση εμβαδού 15 στρεμμάτων, που βρίσκεται στη θέση «Βρετή» κοινότητας Βολιμών και προσδιορίζεται από τα στοιχεία Α, Β, Γ, Δ, Ε, Α και έχει όρια:

Ανατολικά: Καλλιέργειες και δάσος χαλεπίου πεύκης.

Δυτικά: Δάσος χαλεπίου πεύκης.


Βόρεια: Καλλιέργειες και δάσος χαλεπίου πεύκης

Νότια: Αναγεννόμενο πευκοδάσος, όπως φαίνεται στο συνημμένο διάγραμμα που αποτελεί αναπόσπαστο μέρος της απόφασης αυτής.

Η απόφαση αυτή να δημοσιευθεί στην Εφημερίδα της Κυβερνήσεως.

Ζάκυνθος, 26 Σεπτεμβρίου 1991

Ο Νομάρχης
ΠΑΝΑΓΗΣ ΜΑΡΚΑΤΟΣ

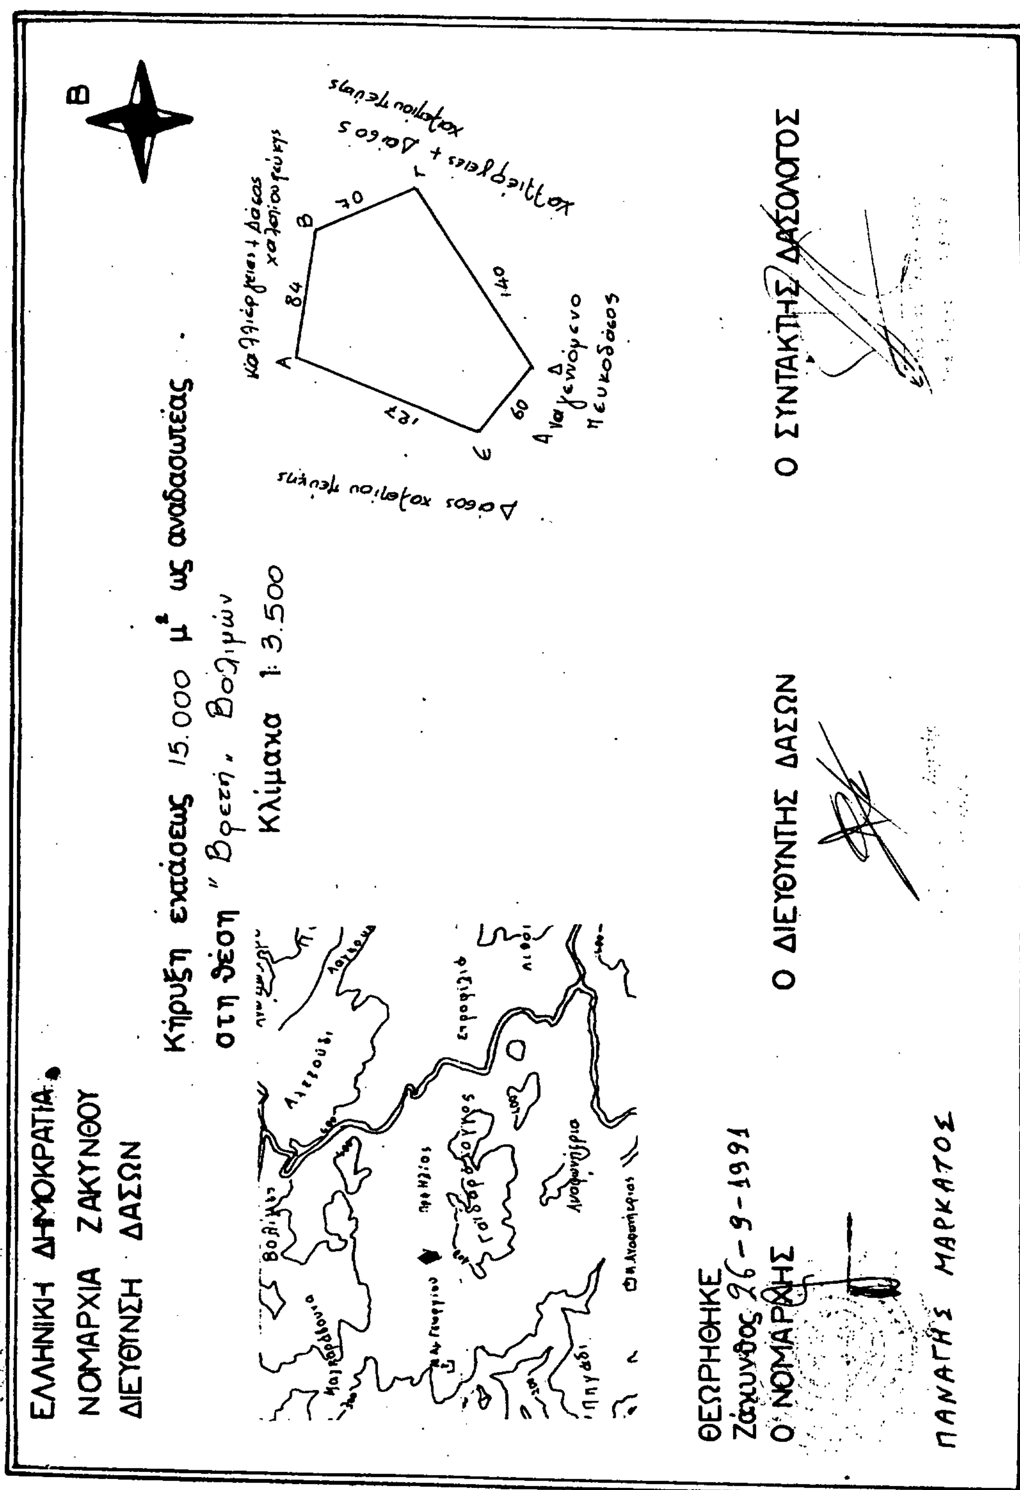

Αριθ. 3238 (4)

Κήρυξη αναδασωτέας έκτασης εμβαδού πεντακοσίων και 2% τετραγωνικών μέτρων (500,02), στη θέση «Βίχος» περιφέρειας Κοινότητας Μαζαραχίου, Νομού Ιωαννίνων.

Η ΝΟΜΑΡΧΗΣ ΙΩΑΝΝΙΝΩΝ

Έχοντας υπόψη:

1. Τις διατάξεις του Ν. 3200/55 «περί διοικητικής αποκέντρωσης, όπως τροποποιήθηκε και συμπληρώθηκε μεταγενέστερα με το Ν.Δ. 532/70».

2. Τις διατάξεις του άρθρου 117 παρ. 3 του Συντάγματος.

3. Τις διατάξεις του Ν. 998/79 «περί προστασίας των Δασών κ.λπ.» και ειδικότερα:

α) του άρθρου 41 παρ. 1, β) του άρθρου 38 παρ. 1.

4. Τις διαταγές του Υπουργείου Γεωργίας:

α) 160417/1180/8.7.80 β) 182447/3049/24.9.80.

5. Την αναφορά του Δασαρχείου Ιωαννίνων αριθμ. 7913/23.9.1991, με την οποία προτείνεται η κήρυξη της έκτασης που αναφέρεται στο θέμα ως αναδασωτέας, αποφασίζουμε:

Κηρύσσουμε αναδασωτέα με σκοπό να επανέλθει στην προτέρα της κατάστασης, με τεχνητή φύτευση, την εκχερσωθείσα παρανόμως κατά τον μήνα Ιούλιο 1990 από τον Σωτήριο Πανταζή του Ευαγγέλου, κάτοικο Μαζαραχίου Ιωαννίνων δημόσια έκταση, με μορφή δάσους, εμβαδού πεντακοσίων και 2% τετραγωνικών μέτρων (500,02), που βρίσκεται στη θέση «Βίχος» περιφέρειας Κοινότητας Μαζαραχίου Νομού Ιωαννίνων και προσδιορίζεται με αλφαβητικά στοιχεία Α, Β, Γ, Δ, Α στο συνημμένο τοπογραφικό διάγραμμα, με κλίμακα 1:500 το οποίο αποτελεί αναπόσπαστο μέρος της παρούσης απόφασης. Η έκταση έχει όρια:

Ανατολικά: Δάσος και δασικές εκτάσεις του δημοσίου.

Δυτικά: Αμαξωτό δρόμο.

Βόρεια: Ομοίως.

Νότια: Δάσος και δασικές εκτάσεις του δημοσίου.

Η απόφαση αυτή να δημοσιευθεί στην Εφημερίδα της Κυβερνήσεως.

Ιωάννινα, 30 Σεπτεμβρίου 1991

Η Νομάρχης

ΒΑΣΙΛΙΚΗ ΚΟΚΚΙΝΟΥ


Ανήκει στην 3238/30-9-1991 απόφαση κ. Νομάρχη Ιωαννίνων.


ΤΟΠΟΓΡΑΦΙΚΟ ΔΙΑΓΡΑΜΜΑ

Έκτασης δημοσίου δάσους στη θέση «Βίκος» περιφέρειας κοινότητας Μαζαρακίου που καταλήφθηκε παράνομα από τον Σωτήρη Πανταζή του Ευαγγέλου κάτοικο Μαζαρακίου

Κλίμακα 1:500

Εμβαδόν Α-Β-Γ-Δ-Α = 500,02 m²

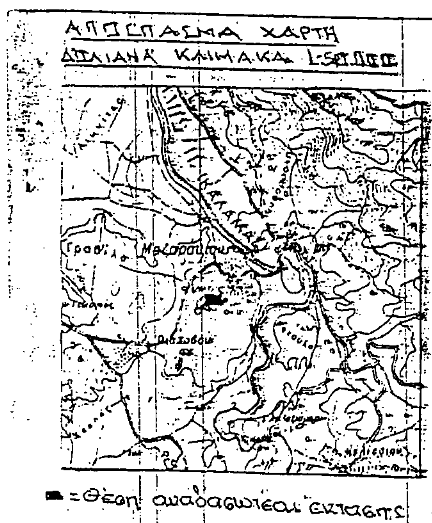

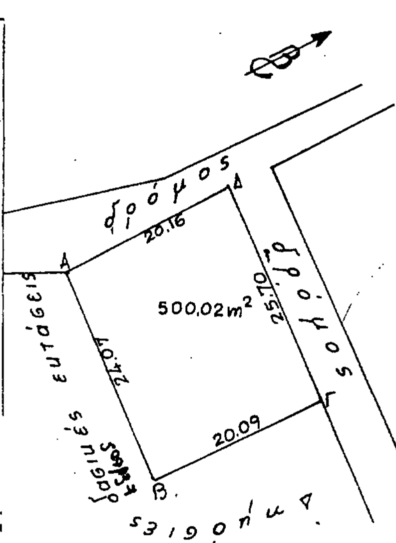

Ιωάννινα 30-9-1991	Ιωάννινα 30-9-1991	Ιωάννινα 23-9-1991	Ιωάννινα 23-9-1991
Η Νομάρχης Ιωανν.	Ο Δ/ντής Δασών Ιωαν.	Ο Δασάρχης Ιωανν.	Ο Συντάξας
Βασιλ. Κοκκίνου	Χρίστ. Τουλαιίδης	Δημ. Μποσταντζόγλου	Θωμάς Βέλλης

Αριθ. 3239 (5)

Κήρυξη αναδασωτέας εκτάσεως, εμβαδού πεντακοσίων και 96% τετραγωνικών μέτρων (500,96) στη θέση «Βίχος» περιφέρειας Κοινότητας Μαζαρακίου, Νομού Ιωαννίνων.

Η ΝΟΜΑΡΧΗΣ ΙΩΑΝΝΙΝΩΝ

Έχοντας υπόψη:

1. Τις διατάξεις του Ν. 3200/55 «περί διοικητικής αποκέντρωσης, όπως τροποποιήθηκε και συμπληρώθηκε μεταγενέστερα με το Ν.Δ. 532/70».

2. Τις διατάξεις του άρθρου 117 παρ. 3 του Συντάγματος.

3. Τις διατάξεις του Ν. 998/79 «περί προστασίας των Δασών κ.λπ.» και ειδικότερα:

α) του άρθρου 41 παρ. 1, β) του άρθρου 38 παρ. 1.

4. Τις διαταγές του Υπουργείου Γεωργίας:

α) 160417/1180/8.7.80 β) 182447/3049/24.9.80.

5. Την αναφορά του Δασαρχείου Ιωαννίνων αριθμ. 7912/23.9.1991, με την οποία προτείνεται η κήρυξη της έκτασης που αναφέρεται στο θέμα ως αναδασωτέας, αποφασίζουμε:

Κηρύσσουμε αναδασωτέα με σκοπό να επανέλθει στην προτέρα της κατάστασης, με τεχνητή φύτευση, την εχχερσωθείσα παρανόμως κατά τον μήνα Αύγουστο 1990 από τον Νικόλαο Σκόρδο του Γεωργίου, κάτοικο Ιωαννίνων δημόσια έκταση, με μορφή δάσους, εμβαδού πεντακοσίων και 96% τετραγωνικών μέτρων (500,96), που βρίσκεται στη θέση «Βίχος» περιφέρειας Κοινότητας Μαζαρακίου Νομού Ιωαννίνων και προσδιορίζεται με αλφαβητικά στοιχεία Α, Β, Γ, Δ, Α στο συνημμένο τοπογραφικό διάγραμμα, με κλίμακα 1:500 το οποίο αποτελεί αναπόσπαστο μέρος της παρούσης απόφασης. Η έκταση έχει όρια:

Ανατολικά: Αμαξωτό δρόμο.

Δυτικά: Ομοίως.

Βόρεια: Δάσος και δασικές εκτάσεις του δημοσίου.

Νότια: Δάσος και δασικές εκτάσεις του δημοσίου.

Η απόφαση αυτή να δημοσιευθεί στην Εφημερίδα της Κυβερνήσεως.

Ιωάννινα, 30 Σεπτεμβρίου 1991

Η Νομάρχης

ΒΑΣΙΛΙΚΗ ΚΟΚΚΙΝΟΥ

Λύνει στην 3239/30-9-1991 απόφαση κ. Νομάρχη Ιωαννίνων.


ΤΟΠΟΓΡΑΦΙΚΟ ΔΙΑΓΡΑΜΜΑ

Έκτασης δημοσίου δάσους στη θέση «Βίκος» περιφέρειας κοινότητας Μαζαρακίου που καταλήφθηκε παράνομα από τον Σκόρδο Νικόλαο του Γεωργίου κάτοικο Μαζαρακίου.

Κλίμακα 1:500

Εμβαδόν Α-Β-Γ-Δ-Α = 500,96 m²



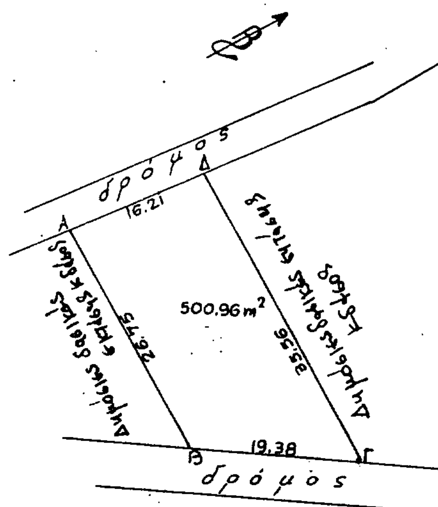

Ιωάννινα 30-9-1991	Ιωάννινα 30-9-1991	Ιωάννινα 23-9-1991	Ιωάννινα 23-9-1991
Η Νομάρχης Ιωανν.	Ο Δ/ντής Δασών Ιωαν.	Ο Δασάρχης Ιωαν.	Ο Συντάξας
Βασιλ. Κόκκινου	Χρίστ. Τουρλαυίδης	Δημ. Μαλτογιάννης	Θωμάς Βέλλης

Αριθ. 2785/25.9.91 (6)

Κήρυξη αναδασωτέας έκτασης 200 στρεμμάτων στη θέση «Μελισσάκια» Δήμου Νέας Μάλλας Ιεράπετρας.

Ο ΝΟΜΑΡΧΗΣ ΛΑΣΙΘΙΟΥ

Έχοντας υπόψη:

1. Τις διατάξεις του Ν. 3200/55 «περί διοικητικής αποκέντρωσης, όπως τροποποιήθηκε και συμπληρώθηκε μεταγενέστερα με το Ν.Δ. 532/70».

2. Τις διατάξεις του άρθρου 117 παρ. 3 του Συντάγματος.

3. Τις διατάξεις του Ν. 998/79 «περί προστασίας των Δασών κ.λπ.» και ειδικότερα:

α) του άρθρου 41 παρ. 1, β) του άρθρου 38 παρ. 1.

4. Τις διαταγές του Υπουργείου Γεωργίας:

α) 160417/1180/8.7.80 β) 182447/3049/24.9.80.

5. Την με αριθμ. 2752/20.9.91 πρόταση της Δ/νσης Δασών Λασιθίου «περί κηρύξεως αναδασωτέας της αναφερομένης στο θέμα εκτάσεως», αποφασίζουμε:

Κηρύσσουμε αναδασωτέα με σκοπό την αποκατάσταση με φυσική αναγέννηση της αυτοφυούς δασικής βλάστησης και διατήρησης του δασικού της χαρακτήρα στην καμμένη δασική έκταση, εμβαδού (200) διακοσίων στρεμμάτων, που βρίσκεται στη θέση «Μελισσάκια» Σελάκανο Δήμου Νέας Μάλλας Ιεράπετρας. Προσδιορίζεται από στοιχεία και έχει όρια:

Ανατολικά: Δάσος τραχείας πεύκης - Δρόμος.

Δυτικά: Δάσος τραχείας πεύκης


Βόρεια: Δάσος τραχείας πεύκης

Νότια: Δάσος τραχείας πεύκης, όπως φαίνεται στο συνημμένο διάγραμμα που αποτελεί αναπόσπαστο μέρος της απόφασης αυτής.

Η απόφαση αυτή να δημοσιευθεί στην Εφημερίδα της Κυβερνήσεως.

Άγιος Νικόλαος, 20 Σεπτεμβρίου 1991

Ο Νομάρχης
ΚΩΣΤΑΣ ΧΑΤΖΗΔΑΚΗΣ

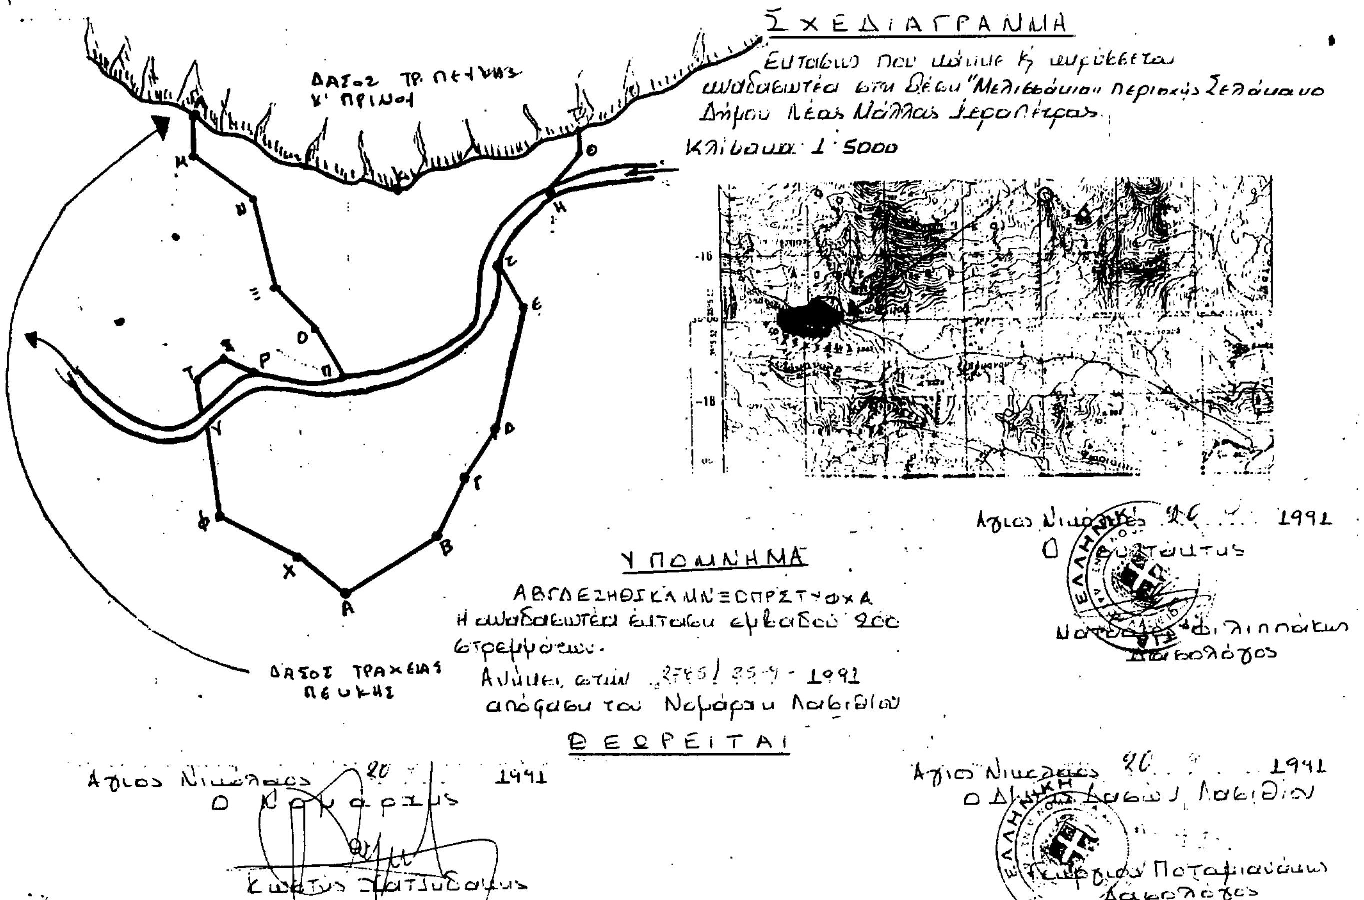

Αριθ. 2784/25.9.91 (7)

Κήρυξη αναδασωτέας έκτασης 60 στρεμμάτων στη θέση «Χταπόδι - Χιλιάδους» κοινότητας πεύκων του Ν. Λασιθίου.

Ο ΝΟΜΑΡΧΗΣ ΛΑΣΙΘΙΟΥ

Έχοντας υπόψη:

1. Τις διατάξεις του Ν. 3200/55 «περί διοικητικής αποκέντρωσης, όπως τροποποιήθηκε και συμπληρώθηκε μεταγενέστερα με το Ν.Δ. 532/70».
2. Τις διατάξεις του άρθρου 117 παρ. 3 του Συντάγματος.
3. Τις διατάξεις του Ν. 998/79 «περί προστασίας των Δασών κ.λπ.» και ειδικότερα:

α) του άρθρου 41 παρ. 1, β) του άρθρου 38 παρ. 1.

4. Τις διαταγές του Υπουργείου Γεωργίας:

α) 160417/1180/8.7.80 β) 182447/3049/24.9.80.

5. Την με αριθμό 2173/2.8.91 πρόταση της Διεύθυνσης Δασών Λασιθίου «περί κηρύξεως αναδασωτέας της αναφερομένης στο θέμα εκτάσεως», αποφασίζουμε:

Κηρύσσουμε αναδασωτέα με σκοπό την διατήρηση του δασικού της χαρακτήρα την προστασία και επαναδημιουργία με φυσική αναγέννηση της δασικής βλάστησης την καμένη δασική έκταση, εμβαδού εξήντα στρεμμάτων που βρίσκεται στη θέση «Χταπόδι - Χιλιάδους», κοινότητας πεύκων.

Ανατολικά: Δάσος τραχείας πεύκης.

Δυτικά: Δάσος τραχείας πεύκης

Βόρεια: Δάσος τραχείας πεύκης

Νότια: Δάσος τραχείας πεύκης, όπως φαίνεται στο συνημμένο διάγραμμα που αποτελεί αναπόσπαστο μέρος της απόφασης αυτής.

Η απόφαση αυτή να δημοσιευθεί στην Εφημερίδα της Κυβερνήσεως.


Άγιος Νικόλαος, 25 Σεπτεμβρίου 1991


Ο Νομάρχης
ΚΩΣΤΑΣ ΧΑΤΖΗΔΑΚΗΣ

ΣΧΕΔΙΑΓΡΑΜΜΑ

Εκτάσεως που ... κάηκε ... και κηρύσσεται αναδασωτέα στη θέση "Χταπόδι-Χιλιάδους" περιοχής Πεύκων Σητείας

ΚΛΙΜΑΚΑ: 1:5000

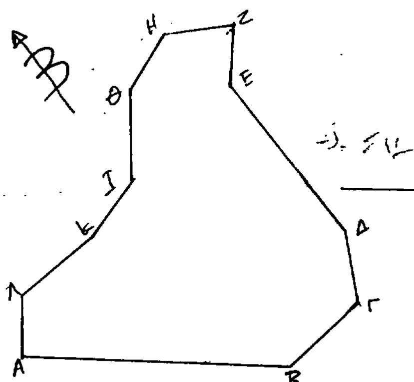

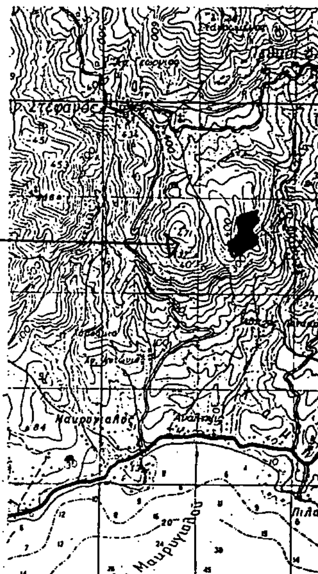


ΥΠΟΜΝΗΜΑ

"ΑΒΓΔΕΖΗΘΙΚΛΑ" ..... Αναδασωτέα έκταση εμβαδού ..60....... στρεμμάτων
Κηρύσσει στην ... 1991 απόφαση του Νομάρχη Λασιθίου.

Αγ. Νικόλαος ... 1991
Ο συντάκτης
Φιλιππάκης Μανόλης

ΘΕΩΡΕΙΤΑΙ

Αγ. Νικόλαος ... 1991
Ο Νομάρχης
Κωστής Χατζηδάκης

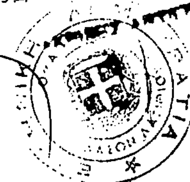

Αγ. Νικόλαος ... 1991
Ο Δ/ντής Δασών Λασιθίου

